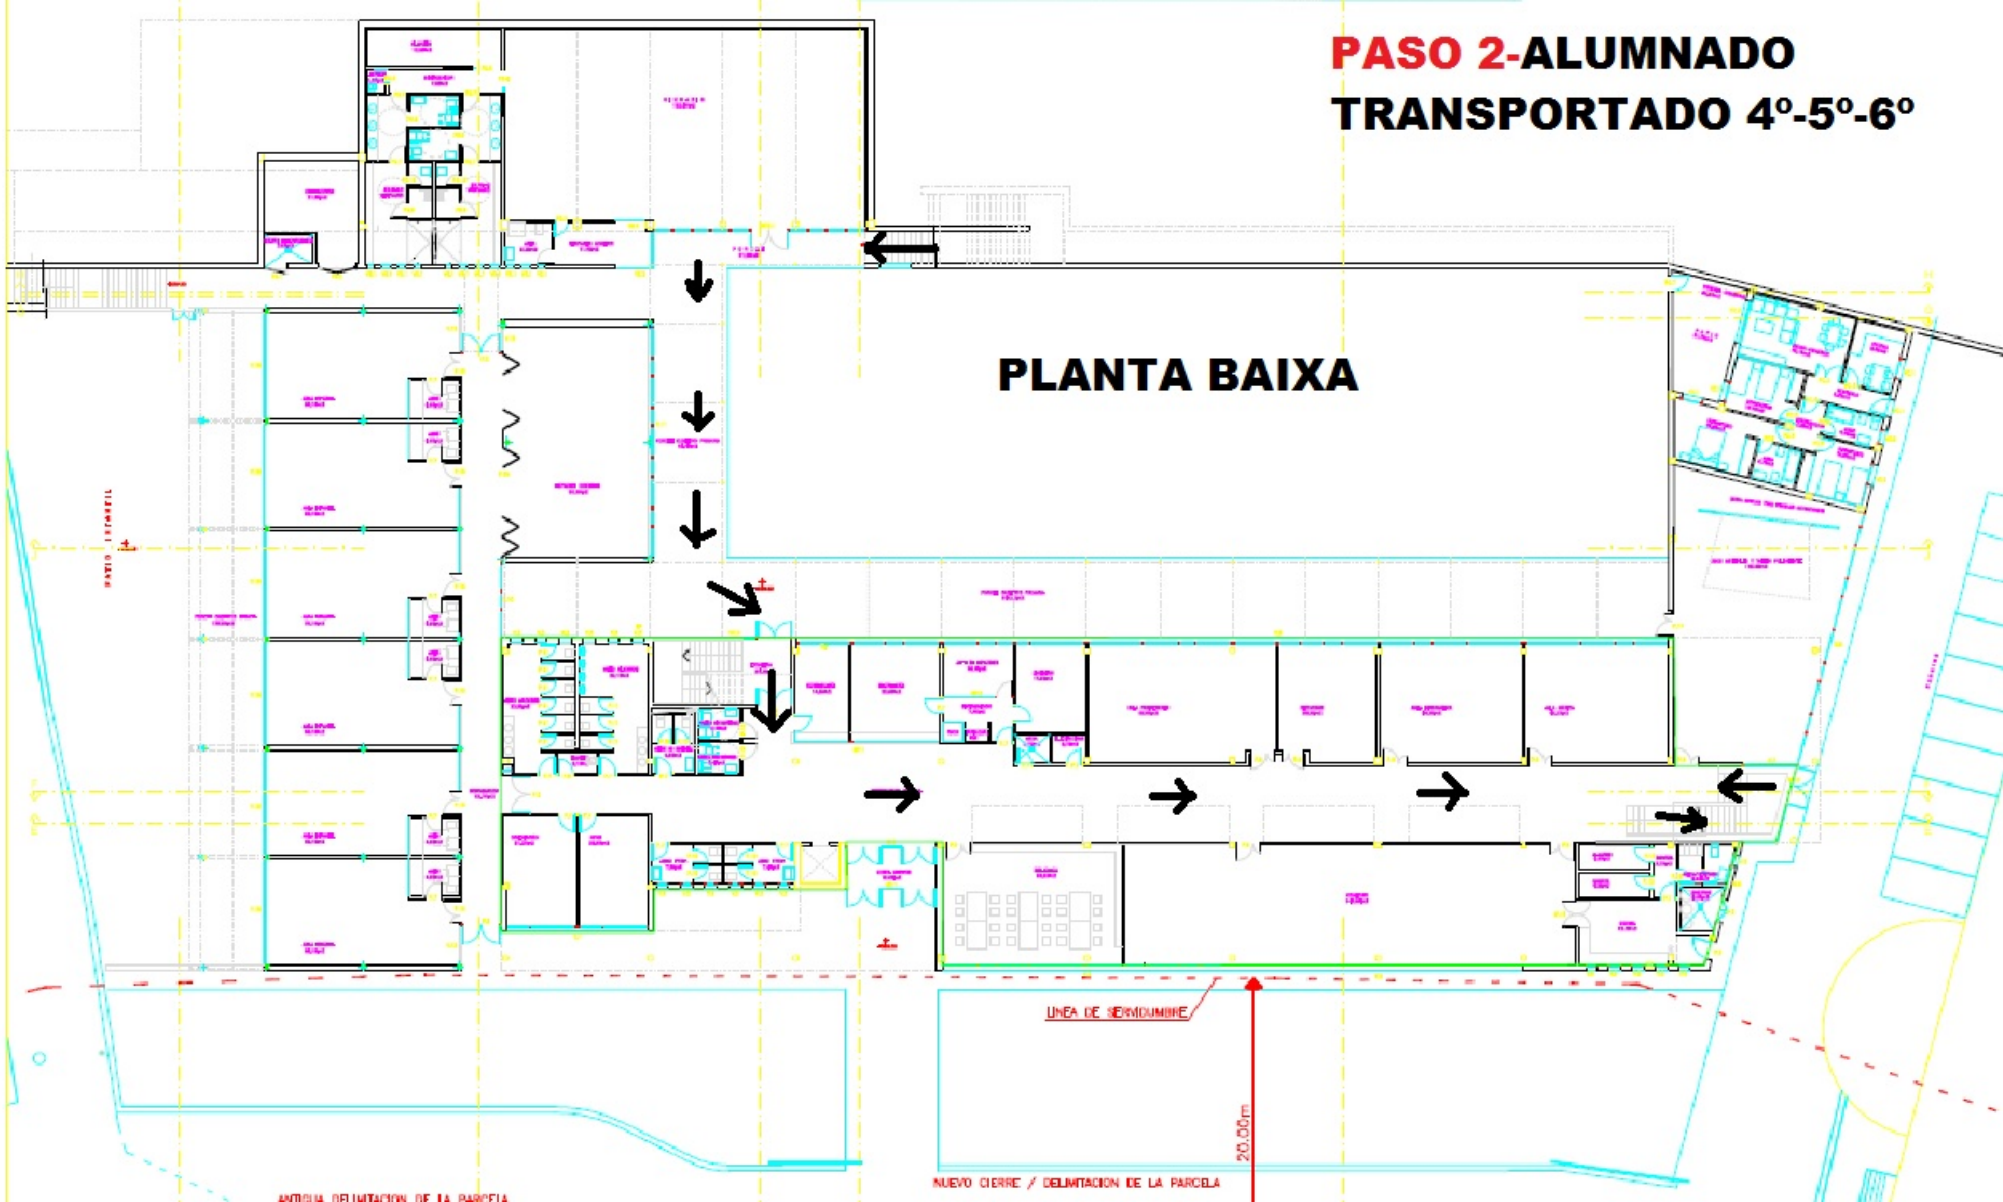PASO 2-ALUMNADO TRANSPORTADO 4º-5º-6º